


PRINT  
X6 MORENA 5-5a CASAL MORENA

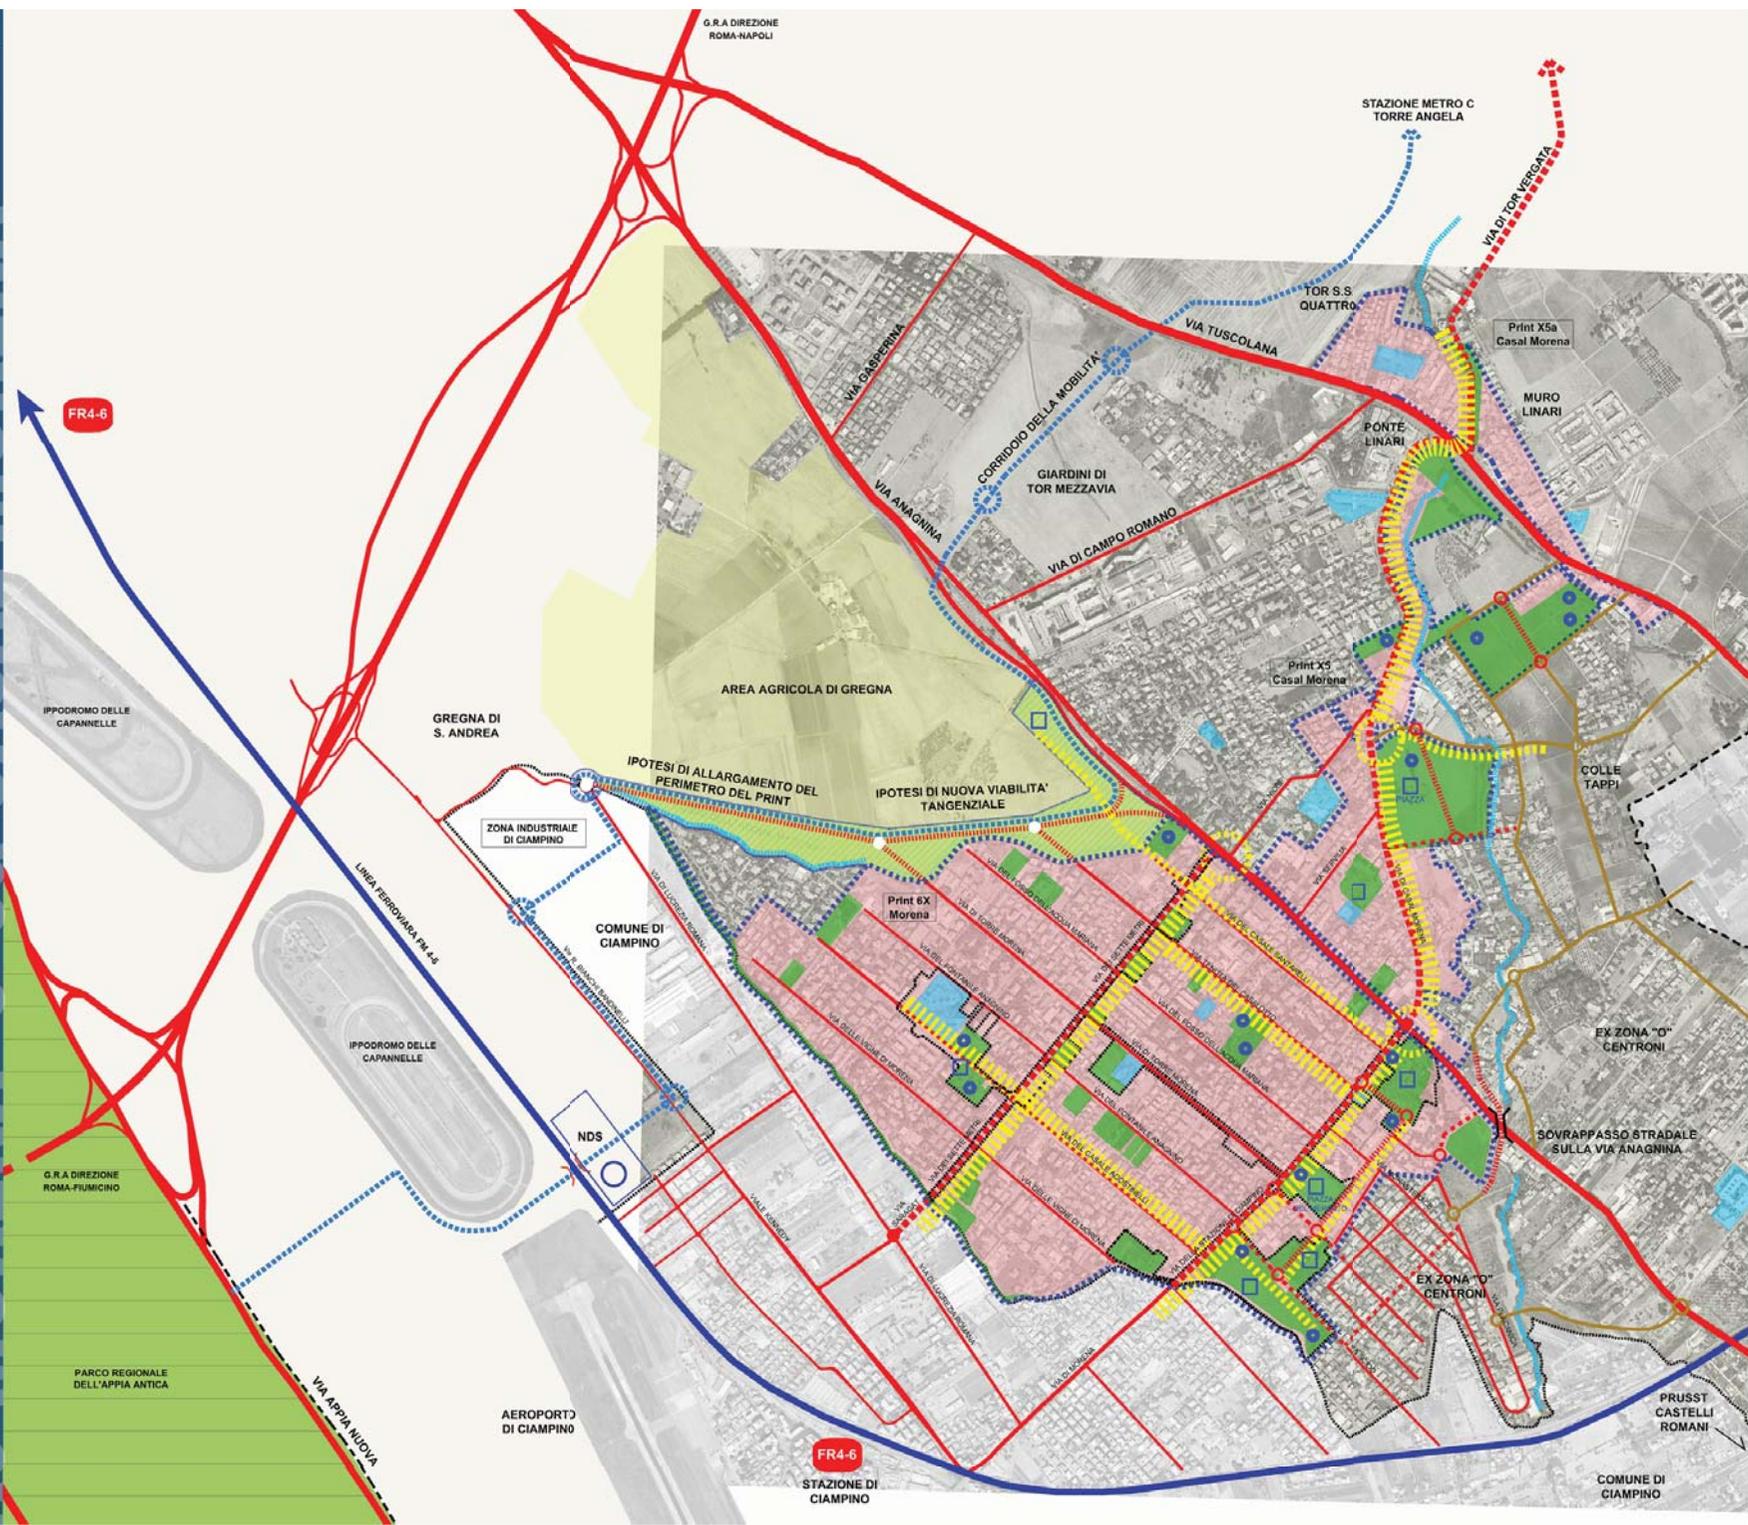

- LEGENDA
- PERIMETRO COMUNALE
  - PERIMETRO DEL PRINT X6-MORENA E PRINT 5-5a-CASAL MORENA
  - PROPOSTA DI AMPLIAMENTO DEL PRINT X6-MORENA
  - PERIMETRO DELLA CENTRALITÀ LOCALE X2 DEL PRINT X6-MORENA
  - SISTEMA DELLE AREE A TESSUTI RESIDENZIALI DELLA CITTÀ DA RISTRUTTURARE
  - SISTEMA DELLE AREE A VERDE E SERVIZI PUBBLICI A LIVELLO LOCALE (VSP/L) INTERNE AI PRINT
- SISTEMA DELLA MOBILITÀ
- RETE VIARIA PRINCIPALE DI ATTRAVERSAMENTO
  - RETE VIARIA SECONDARIA DI ATTRAVERSAMENTO DA ADEGUIARE
  - RETE VIARIA DI PROGETTO
  - RETE VIARIA ESISTENTE DA ADEGUIARE
  - PROPOSTA DI NUOVA VIABILITÀ TANGENZIALE INTERQUARTIERE
  - VIABILITÀ DI PROGETTO DEL P.P. DI ESECUZIONE DELL'EX ZONA "O" CENTRONI
  - SOVRAPPASSO STRADALE DI NUOVA PROGETTAZIONE
  - CORRIDOIO DELLA MOBILITÀ DEL TRASPORTO PUBBLICO TS
  - NODO DI SCAMBIO
  - LINEA FERROVIARIA FM 4-6
- SISTEMA DEGLI SPAZI VERDI
- PARCO REGIONALE DELL'APPIA ANTICA
  - AREE AGRICOLE DI PREGIO
  - PARCO LINEARE E RECUPERO AMBIENTALE DEL FOSCO DELL'ACQUA MARIANA
  - RETE IDROGRAFICA MINORE
- SISTEMA DELLE FUNZIONI
- SERVIZI A LIVELLO URBANO ESISTENTI
  - SISTEMI INTEGRATI DI FUNZIONI E SERVIZI
  - NUOVI SPAZI URBANI QUALIFICATI
  - NUOVI SERVIZI PUBBLICI