


PRINT MORENA 5-5a CASAL MORENA

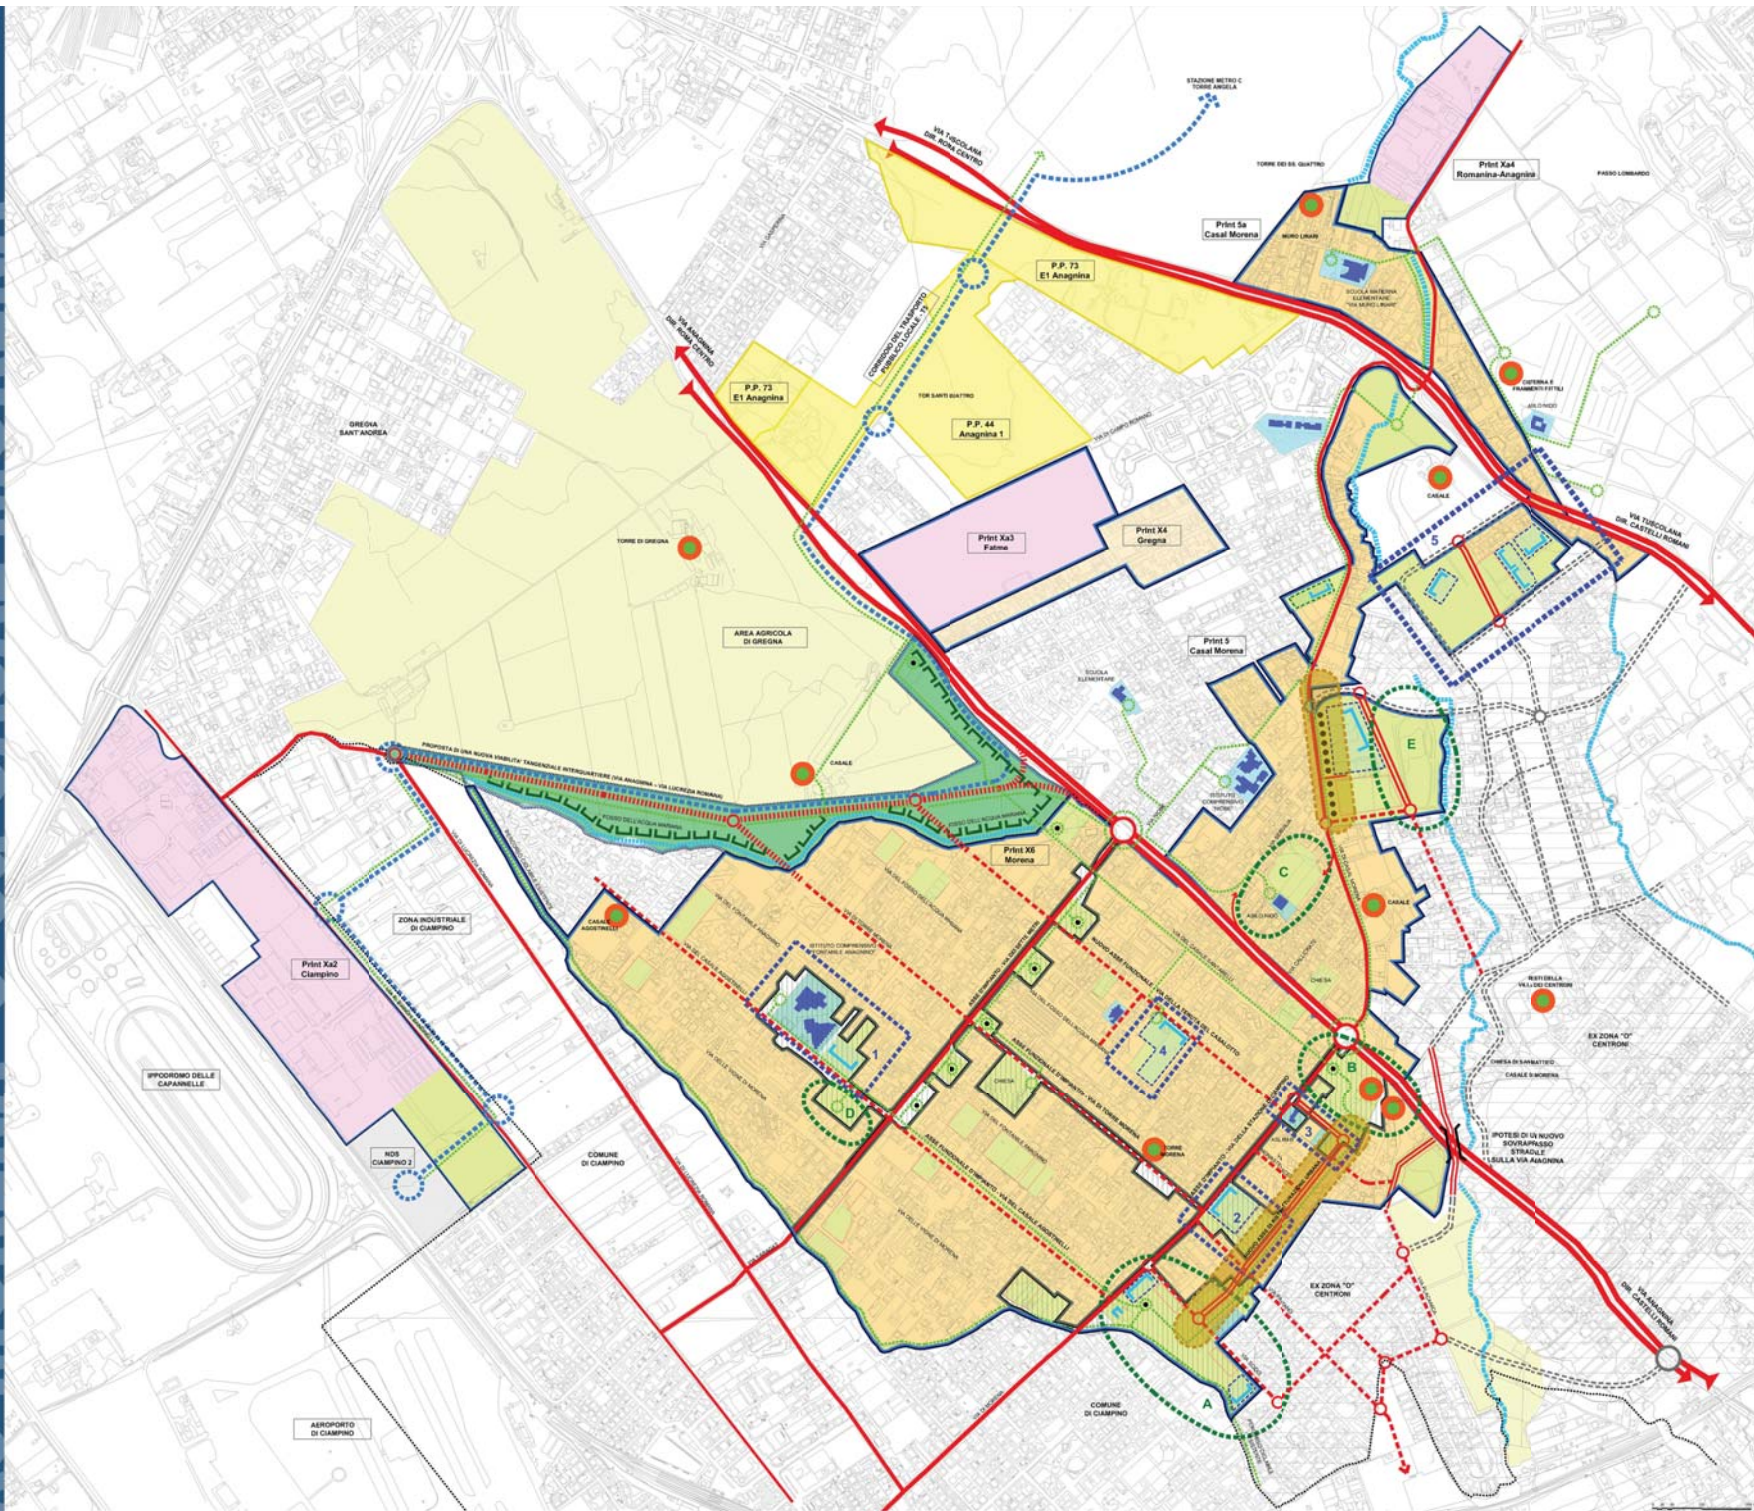

- LEGENDA**
- PERIMETRO DEI PRINT X6-MORENA E PRINT 5-5a-CASAL MORENA
 - PROPOSTA DI AMPLIAMENTO DEL PERIMETRO DEI PRINT X6-MORENA
 - PERIMETRO DELLA CENTRALITÀ LOCALE X2 DEL PRINT X6-MORENA
 - PERIMETRO DEI PIANI PARTICOLAREGGIATI DEFINITI
- SISTEMA DELLA MOBILITÀ**
- RETE VIARIA PRINCIPALE DI ATTRAVERSAMENTO
 - PRINCIPALI NODI VIARI DA ADEGUARE
 - RETE VIARIA D'IMPIANTO E DI ATTRAVERSAMENTO
 - RETE E NODI VIARI DI NUOVA PROGETTAZIONE
 - RISTRUTTURAZIONE DELLA VIABILITÀ ESISTENTE
 - PROPOSTA DI UNA NUOVA VIABILITÀ TANGENZIALE INTERQUARTIERE
 - RETE VIARIA IN PREVISIONE DAL P.P. DI ESECUZIONE DELLA ZONA "O" CENTRINI
 - IPOTESI DI NUOVO SOVRAPPASSO STRADALE SULLA VIA ANAGNINA
 - CORRIDOIO DEL TRASPORTO PUBBLICO LOCALE TS
 - RETE E NODI DEGLI ATTRAVERSAMENTI CICLABILI
- SISTEMA INSEDIATIVO**
- CITTÀ DA RISTRUTTURARE, TESSUTI PREVALENTEMENTE RESIDENZIALI
 - CITTÀ DA RISTRUTTURARE, TESSUTI PREVALENTEMENTE PER ATTIVITÀ
 - POSSIBILI AREE A CONCENTRAZIONE EDILIZIA (ACE)
- SISTEMA DEGLI SPAZI URBANI**
- AREE A VERDE PUBBLICO E SERVIZI PUBBLICI LOCALI
 - SERVIZI PUBBLICI DI PROGETTO
 - SERVIZI SPORTIVI PUBBLICI DI PROGETTO
 - NUOVI FRONTI PUBBLICI DI PROGETTO
 - SISTEMA DELLE ATTREZZATURE PUBBLICHE DEL PARCO LINEARE DIFFUSO DI VIA DEI SETTE METRI
 - NUOVE EMERGENZE - STRUTTURE FOTVOLTAICHE
 - SERVIZI PUBBLICI ESISTENTI
- SISTEMA DEI VALORI STORICI ED AMBIENTALI**
- EDIFICI E STRUTTURE D'INTERESSE STORICO-ARCHEOLOGICO
 - RETE IDROGRAFICA MINORE
 - AREE AGRICOLE DI PREGIO
 - PARCO LINEARE E RECUPERO AMBIENTALE DEL FOSSO DELL'ACQUA MARIANA
 - FRONTE CONTINUO DI ALBERATURE AD ALTO FUSTO
 - MARGINE VERDE STRUTTURATO
- SISTEMA DELLE POLARITÀ**
- NUOVE POLARITÀ DI SERVIZI
 - 1 SPAZI URBANI INTEGRATI DI SERVIZI SCOLASTICI DI LIVELLO LOCALE
 - 2 SPAZI URBANI DI SERVIZI COMMERCIALI PUBBLICI: MERCATO COMUNALE
 - 3 SPAZI URBANI INTEGRATI DI SERVIZI LOCALI: ASSISTENZA ALLA PERSONA, ALL'INFANZIA E LUDICO RICREATIVI
 - 4 SPAZI URBANI INTEGRATI DI SERVIZI LOCALI: STUDENTATO UNIVERSITARIO, SPORTIVI E LUDICO RICREATIVI
 - 5 SPAZI URBANI INTEGRATI DI SERVIZI LOCALI: CENTRO ANZIANI, PER L'INFANZIA E LUDICO RICREATIVI
 - NUOVI SPAZI VERDI DI QUARTIERE/PARCHI
 - A PARCO URBANO INTEGRATO A NUOVI SERVIZI LOCALI: TEATRO E BIBLIOTECA
 - B PARCO URBANO ARCHEOLOGICO
 - C NUOVO SPAZIO PUBBLICO E VERDE URBANO ATTREZZATO INTEGRATO AI SERVIZI SCOLASTICI LOCALI
 - D SPAZIO VERDE URBANO ATTREZZATO INTEGRATO AI SERVIZI SCOLASTICI LOCALI
 - E NUOVO SPAZIO VERDE URBANO ATTREZZATO INTEGRATO AI SERVIZI E ALLE ATTREZZATURE PUBBLICHE
 - NUOVI ASSI DI RISTRUTTURAZIONE URBANA